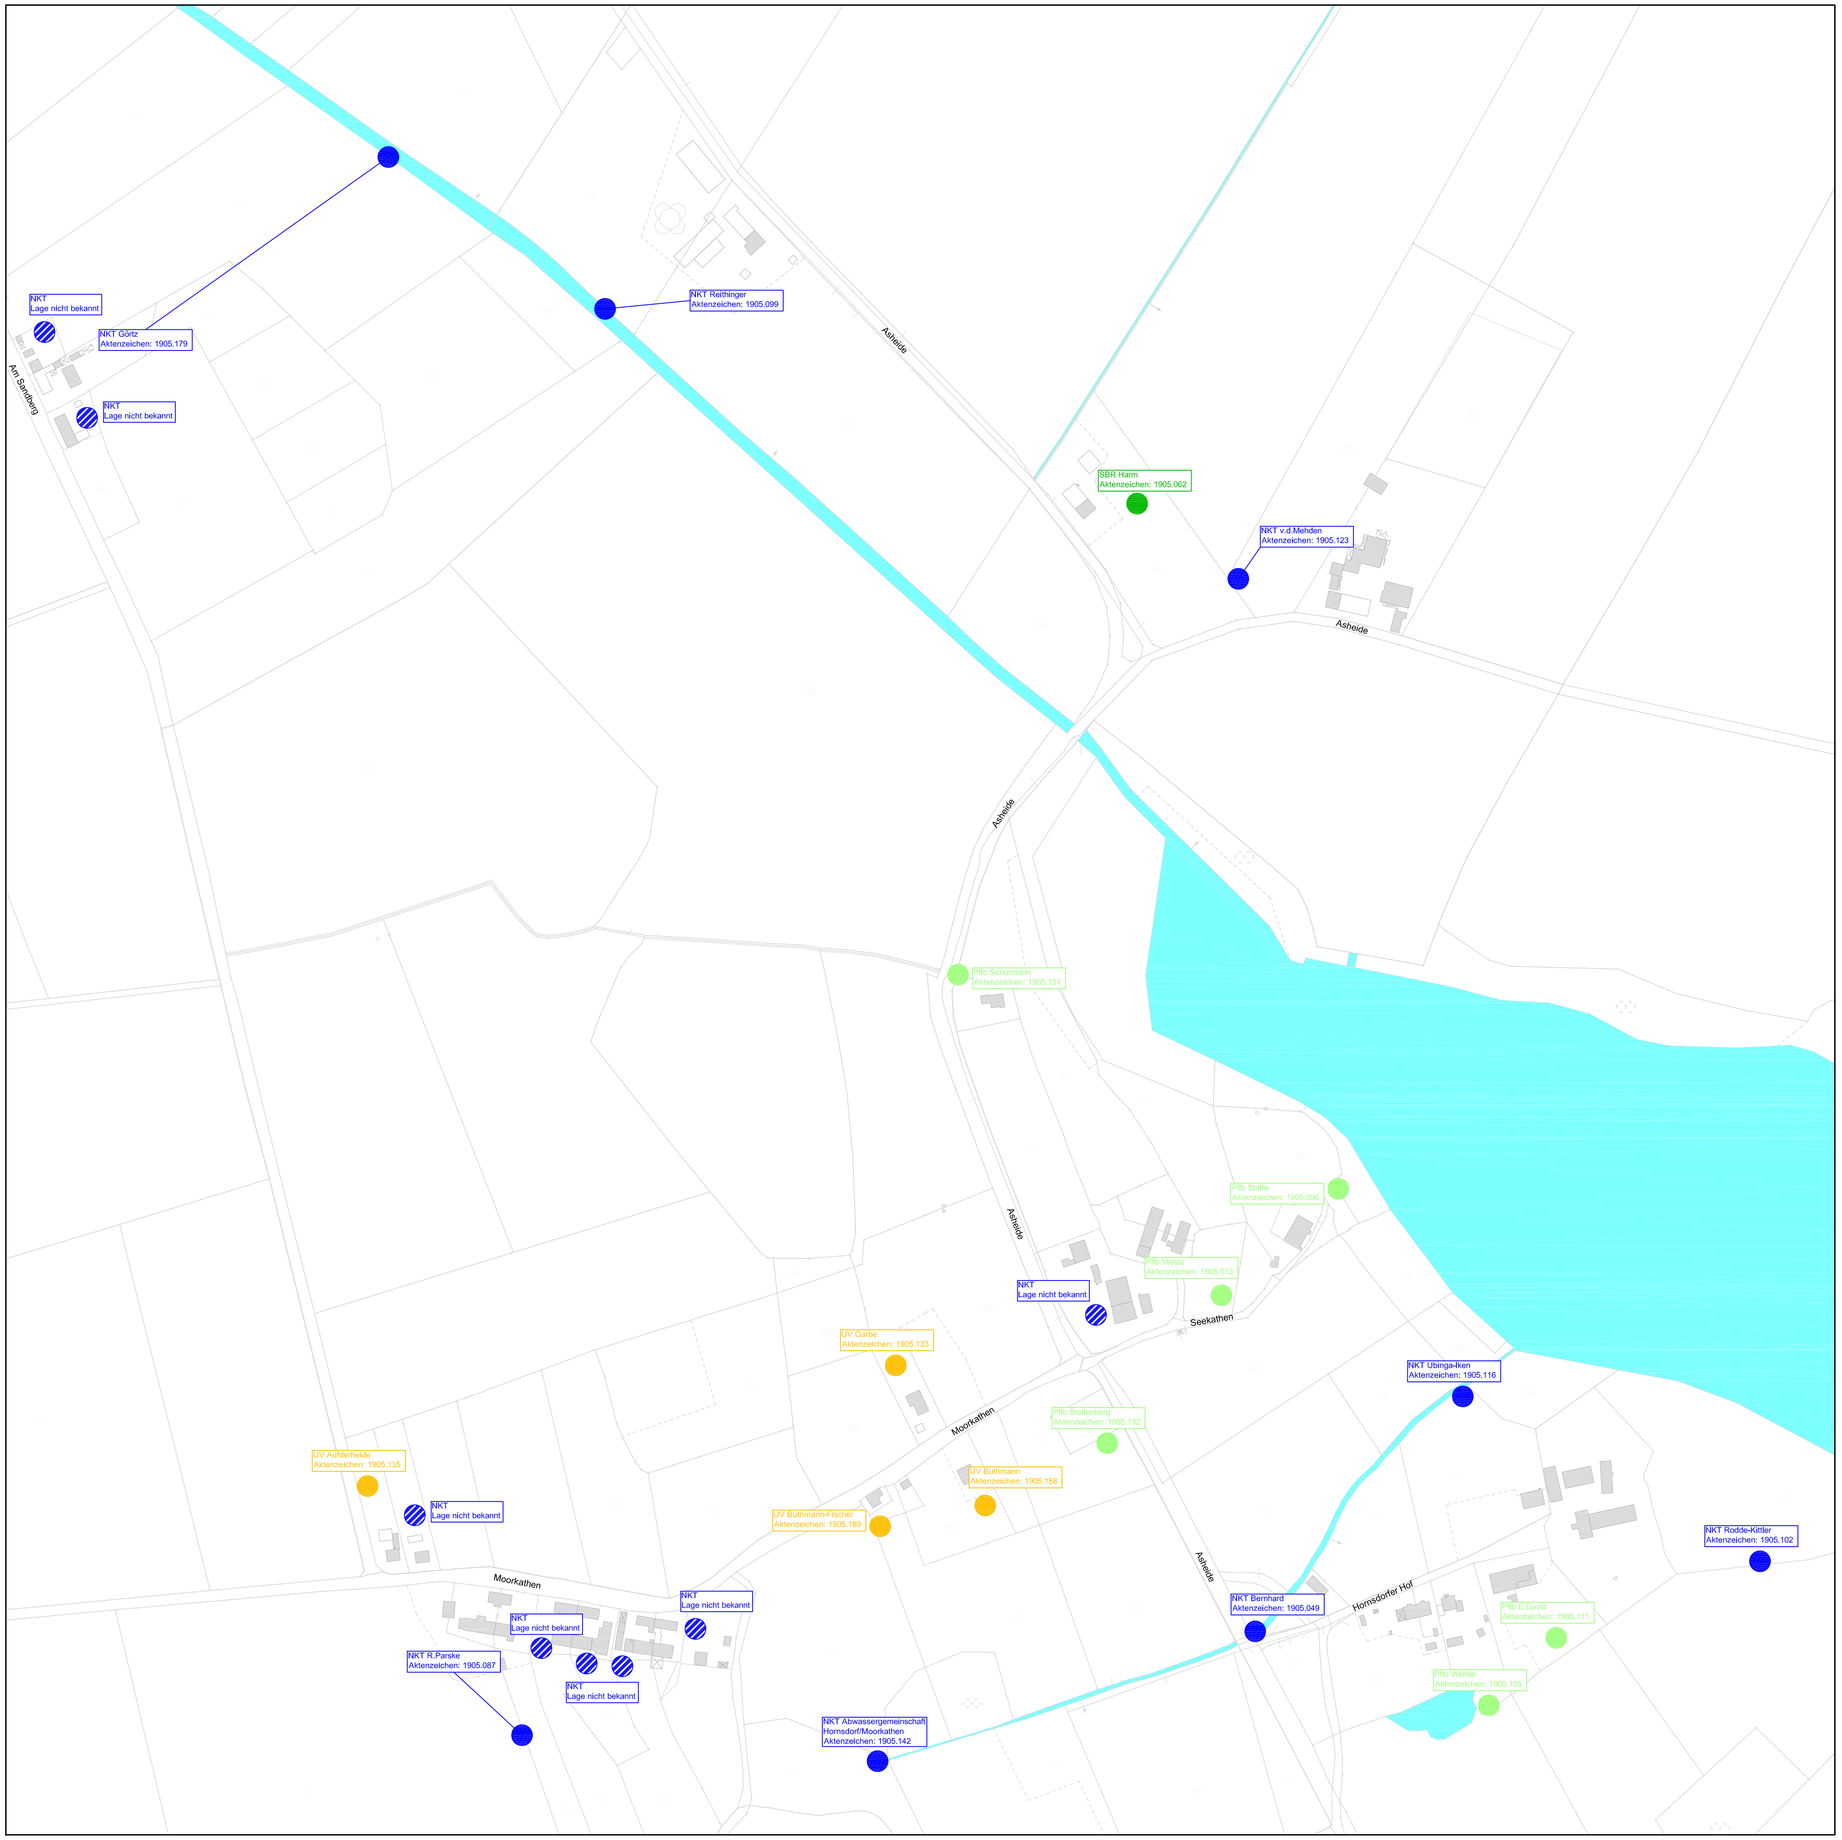

LEGENDE:

- Mischwasserkanal
- Schmutzwasserkanal
- Druckrohrleitung
- Pumpwerk
- Gemeindegrenze
- Filtergraben (FG)
- Kleinkläranlage (KKA)
- Untergrundverrieselung (UV)
- Sammelgrube (SG)
- Wirbelschwebebett (WSB)
- Gewässerschutzteich (GST)
- SBR-Anlage (SBR)
- Pflanzenbeet (Pflb)
- Tropfkörper (TK)
- Nachklärteich (NKT)
- Unbekannt
- Lage nicht bekannt
- Zentrale Entwässerung Schlamersdorf
- Zentrale Entwässerung Seedorf
- Zentrale Entwässerung Seekamp
- Zentrale Entwässerung Weite Welt

Gemeinde Seedorf

Maßstab 1:2.500

0 50 100 150 200 250 300 350 400

Änderungsindex	Nr.	Art der Änderung	Datum	Name

DIESE ZEICHNUNG DARF OHNE UNSERE GENEHMIGUNG WEDER NACHGEAHMT, VERVIELFÄLTIGT, NOCH DRITTEN PERSONEN VORGELEGT ODER AUSGEHÄNDIGT WERDEN, GESETZ ZUM SCHUTZ DES GEISTIGEN EIGENTUMS BGB § 823

BEARBEITUNG:
WASSER- UND VERKEHRS- KONTOR
INGENIEURWISSEN FÜR DAS BAUWESEN
BERATENDE INGENIEURE BEHREND & KRÜGER
Wasser- und Verkehrs- Kontor GmbH
Havelstraße 33 - 24539 Neumünster
Tel. 04321 - 260 27-0 Fax 04321 - 260 27-79
internet: www.wvk.sh
email: info@wvk.sh

BAUVORHABEN

GEMEINDE SEEDORF

ABK Schmutzwasserbeseitigung

Misch- und Schmutzwasserkanalisation

Kleinkläranlagen und Sammelgruben

Übersichtslageplan
Plan 2
M = 1 : 2.500
Blatt Größe [mm] 794 x 594 = 0.47m²

Projekt Nr. 116.1313

	Datum	Zeichen
bearbeitet	20.06.2017	Claus Stieghorst
gezeichnet	20.06.2017	Sabrina Becker
geprüft	20.06.2017	Claus Stieghorst

Anlage: 1
Blatt Nr.: 2
Straße: -
Bau-km: -
(nächster Ort): -