


## LEGENDE:

- Regenwasserkanal
- Druckrohrleitung
- Pumpwerk
- Gemeindegrenze
- Einleitstellen
- Behandlung
- Infotext RW-Entwässerung
- Niederschlagswasser zentral
- Niederschlagswasser dezentral

Gemeinde Kisdorf

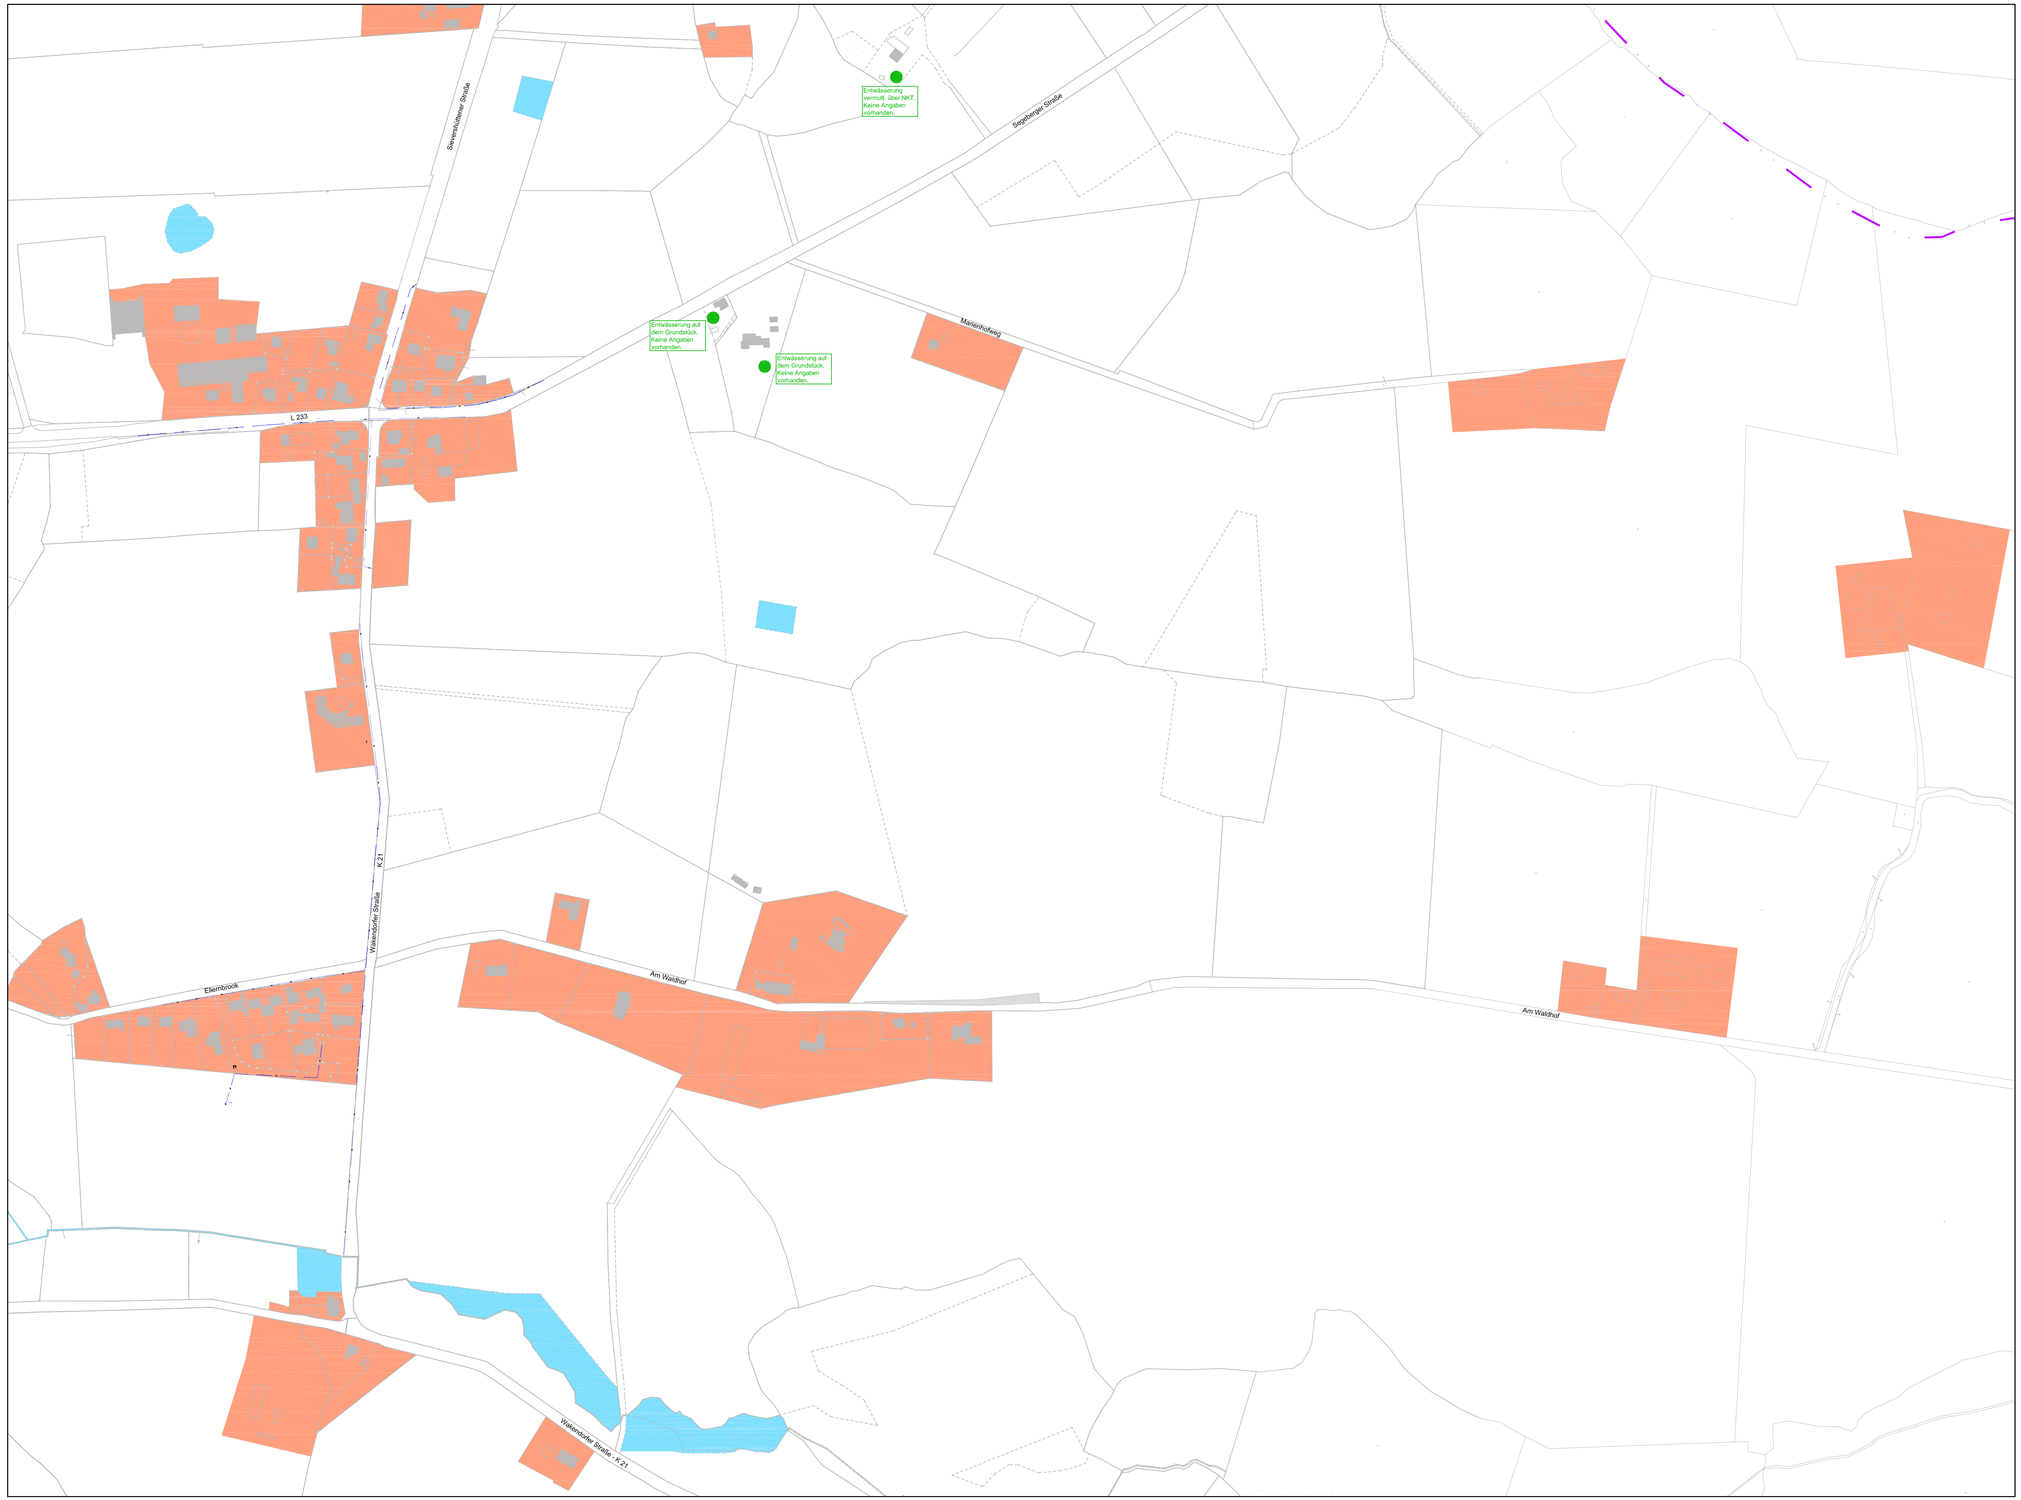


Maßstab 1:2.500

0 50 100 150 200 250 300 350 400

| Änderungsindex | Nr. | Art der Änderung | Datum | Name |
|---|---|---|---|---|
| | | | | |

DIESE ZEICHNUNG DARF OHNE UNSERE GENEHMIGUNG WEDER NACHGEAHMT, VERVIELFÄLTIGT, NOCH DRITTEN PERSONEN VORGELEGT ODER AUSGEHÄNDIGT WERDEN. GESETZ ZUM SCHUTZ DES GEISTIGEN EIGENTUMS BGB § 823

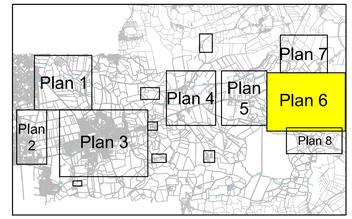BEARBEITUNG:
WASSER- UND VERKEHRS- KONTOR
INGENIEURWISSEN FÜR DAS BAUWESEN
BERATENDE INGENIEURE BEHREND & KRÜGER

Wasser- und Verkehrs- Kontor GmbH
Hävelstraße 33 - 24539 Neumünster
Tel. 04321 - 260 27-0 Fax 04321 - 260 27-79
internet: www.wvk.sh
email: info@wvk.sh

BAUVORHABEN

# GEMEINDE KISDORF

**ABK Regenwasserbeseitigung**
**Regenwasserkanalisation**

**Kleinkläranlagen und Sammelgruben**

**Übersichtslageplan**
**Plan 6**
**M = 1 : 2.500**
Blatt Größe [mm] 1043 x 634 = 0,66m²

Projekt Nr. 116.1313

| | Datum | Zeichen |
|---|---|---|
| bearbeitet | 13.01.2017 | Claus Stieghorst |
| gezeichnet | 13.01.2017 | Sabrina Becker |
| geprüft | 13.01.2017 | Claus Stieghorst |

| | |
|---|---|
| Anlage: | 1 |
| Blatt Nr.: | 6 |
| Straße: | - |
| Bau-km: | - |
| (nächster Ort): | - |